



講義用レイアウト

講義室 119.42m²

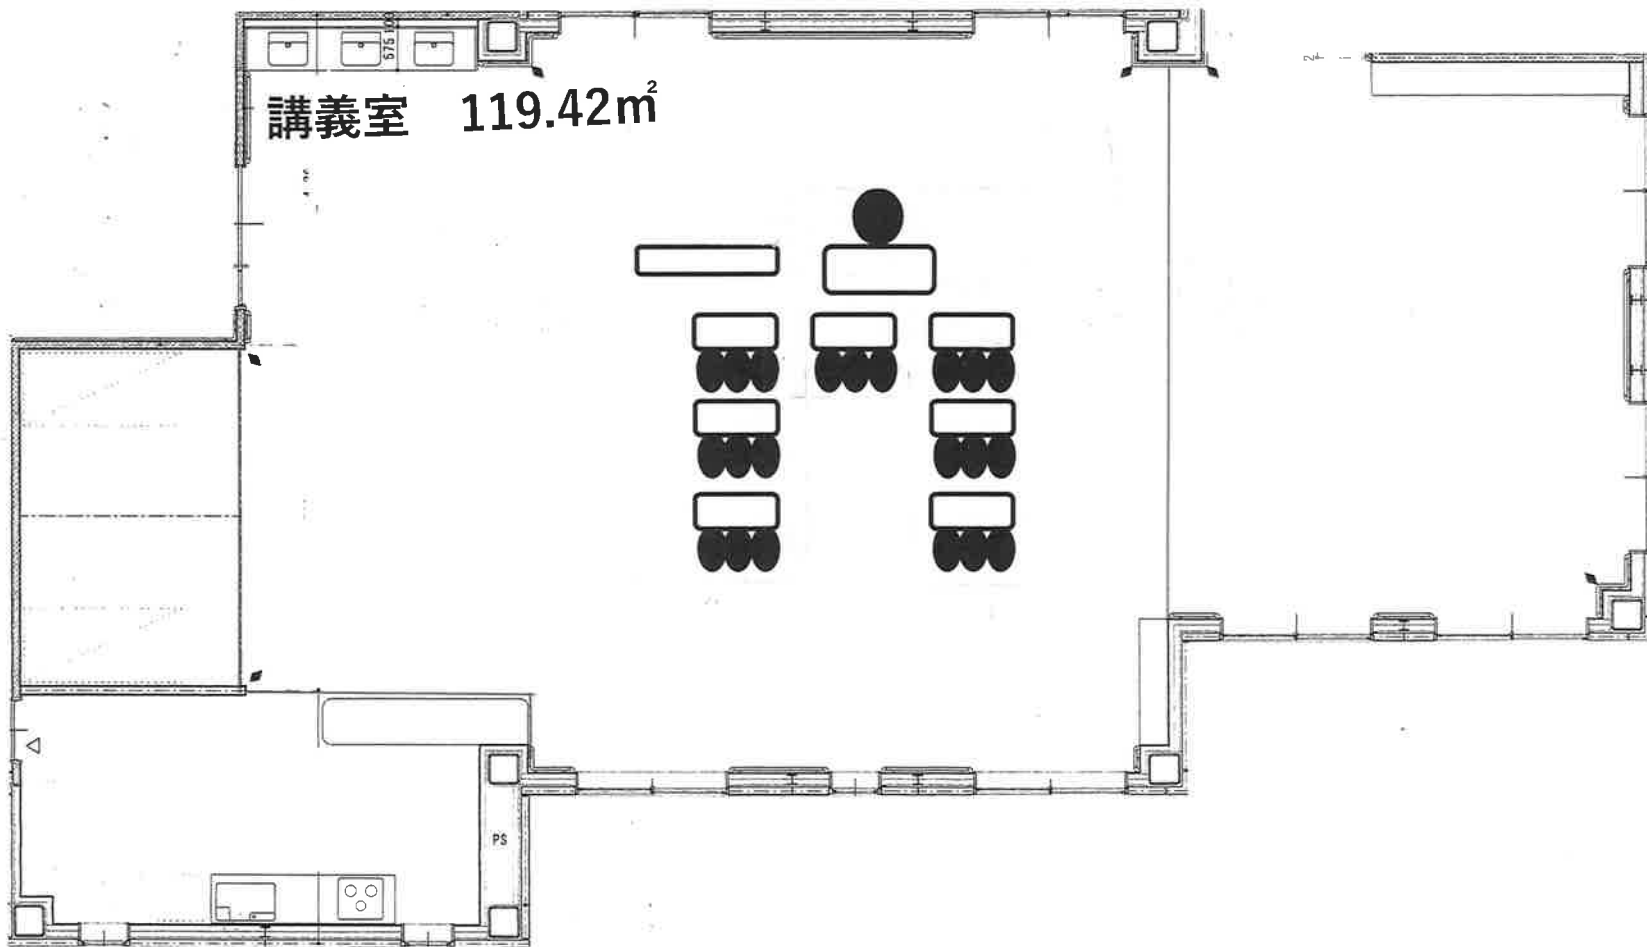

演習用レイアウト

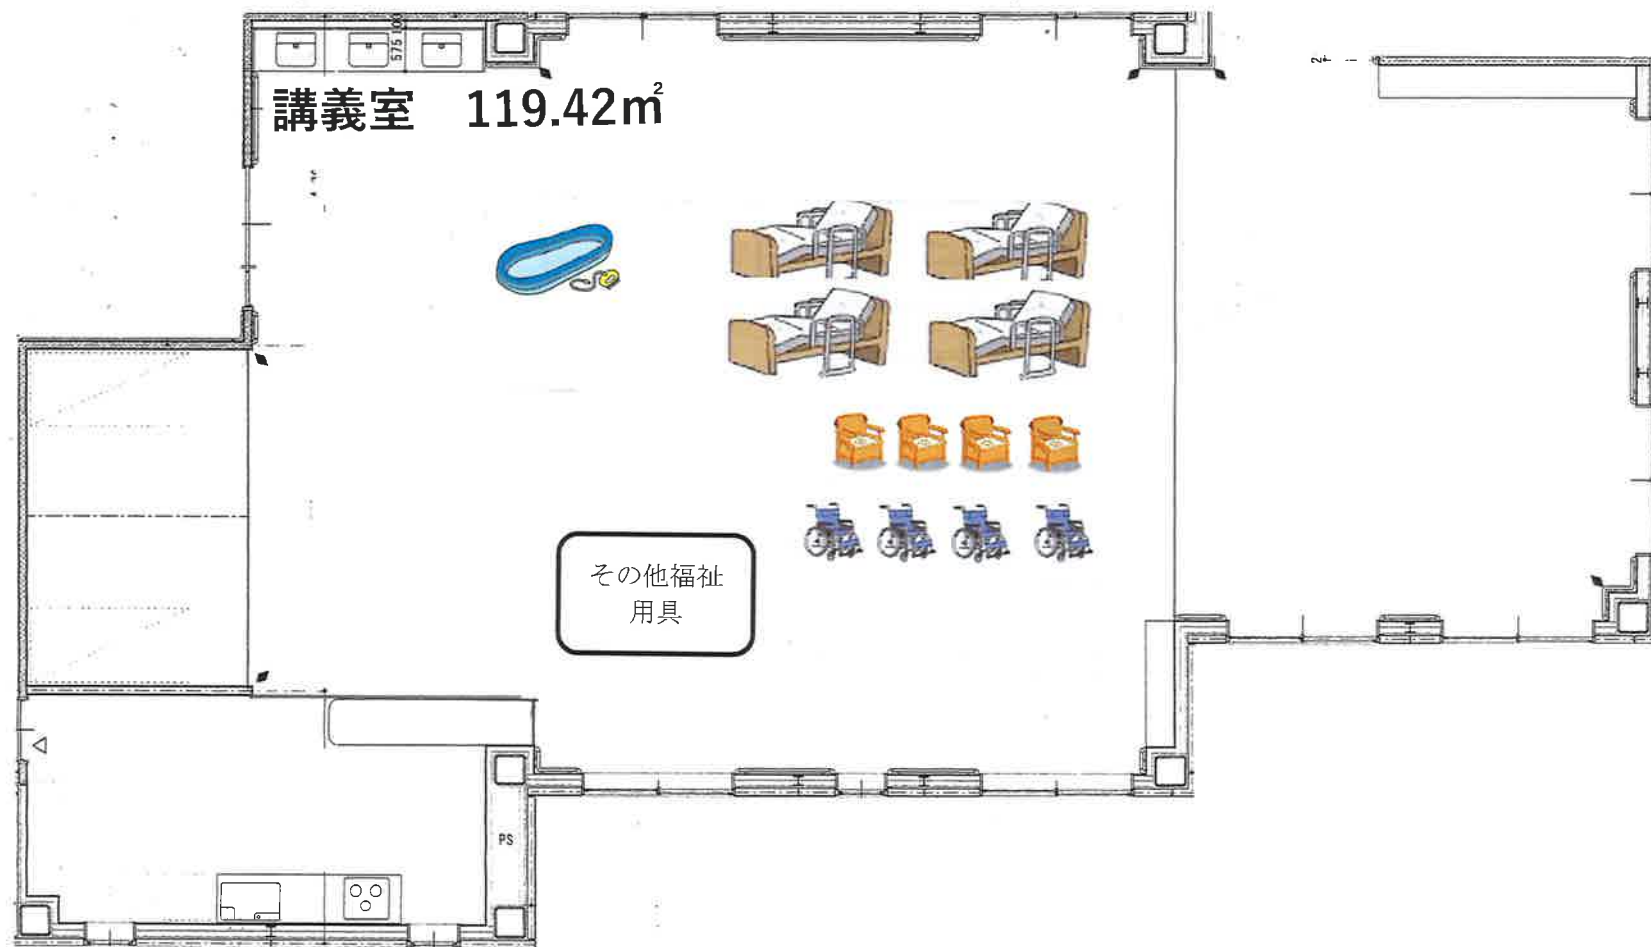

祐功の館 ユニット型施設 1階




1階床面積 2,613.47㎡ (790.57坪)
 2階床面積 2,374.98㎡ (718.43坪)
 延べ床面積 4,988.45㎡ (1,509.01坪)
 建築面積 2,703.37㎡ (817.77坪)

- 特養部分
- サービス部分
- ショートステイ部分
- 共用部分
- 居宅介護支援事業所
- 地域交流スペース

サービス・地域交流

祐功の館 ユニット型施設 2階

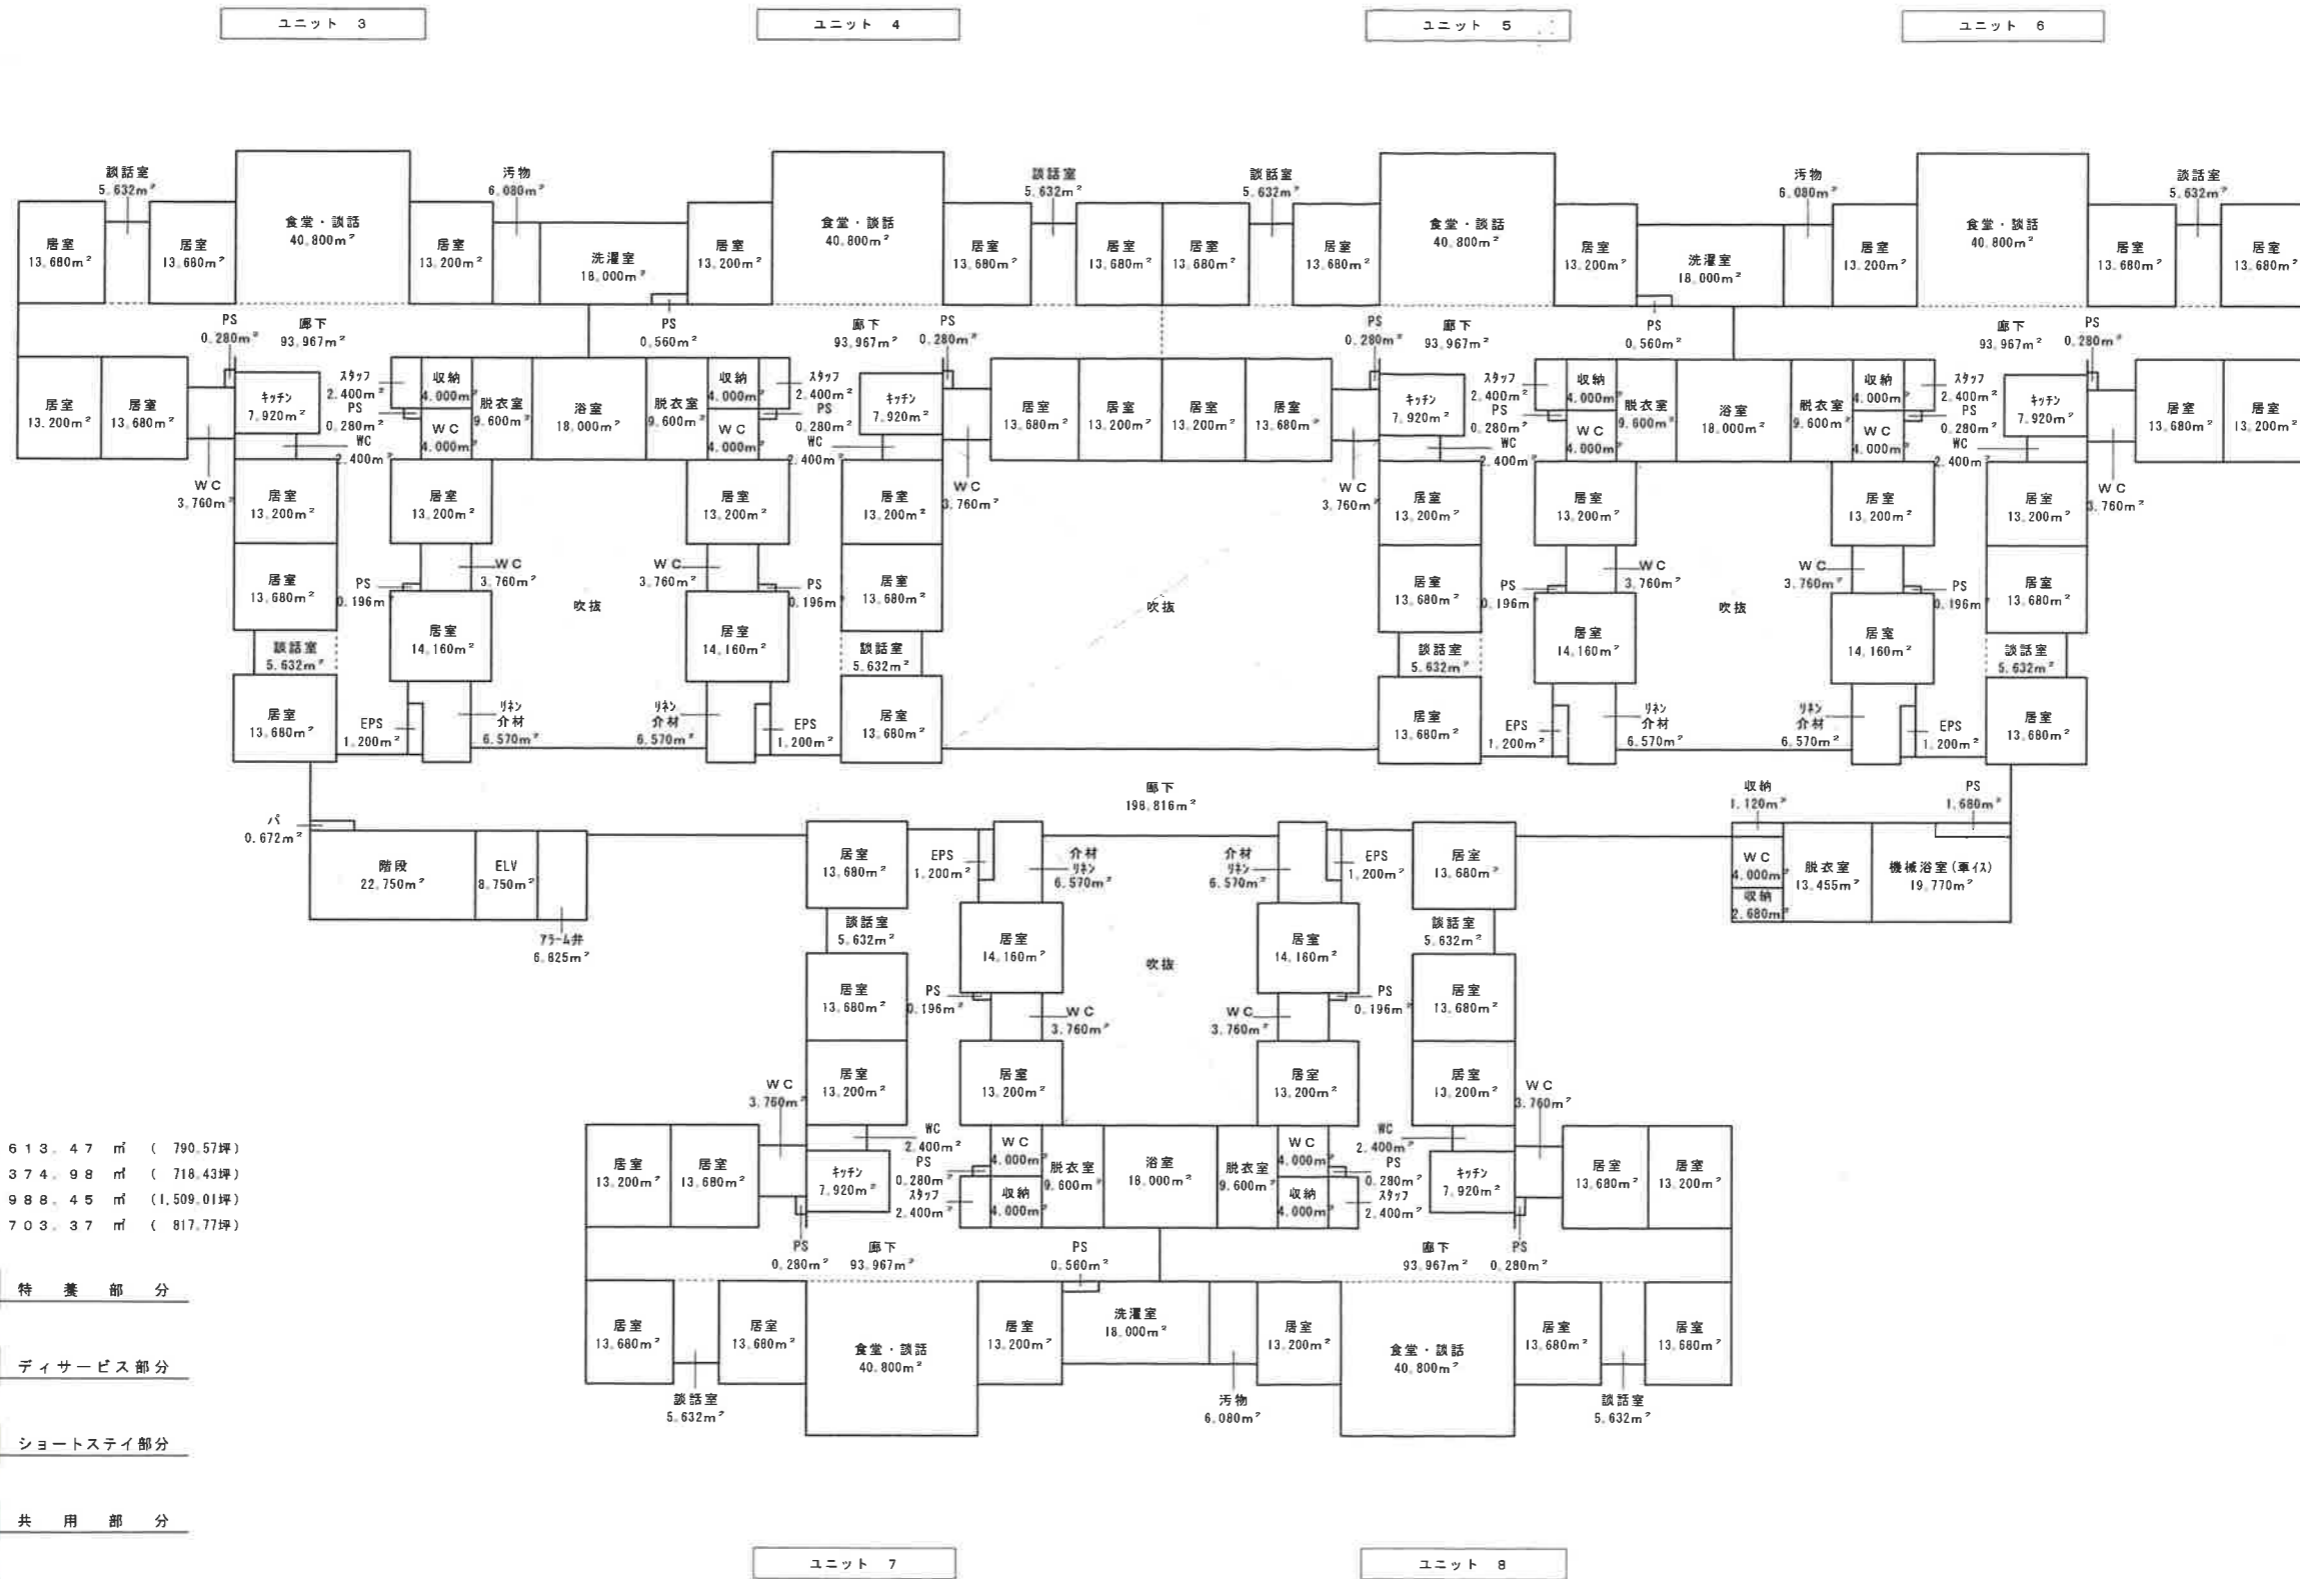

- 1階床面積 2,613.47㎡ (790.57坪)
- 2階床面積 2,374.98㎡ (718.43坪)
- 延べ床面積 4,988.45㎡ (1,509.01坪)
- 雑築面積 2,703.37㎡ (817.77坪)

- 特養部分
- デイサービス部分
- ショートステイ部分
- 共用部分
- 居宅介護支援事業所
- 地域交流スペース